


AVENIDA MICHAHUE- RUTA 160

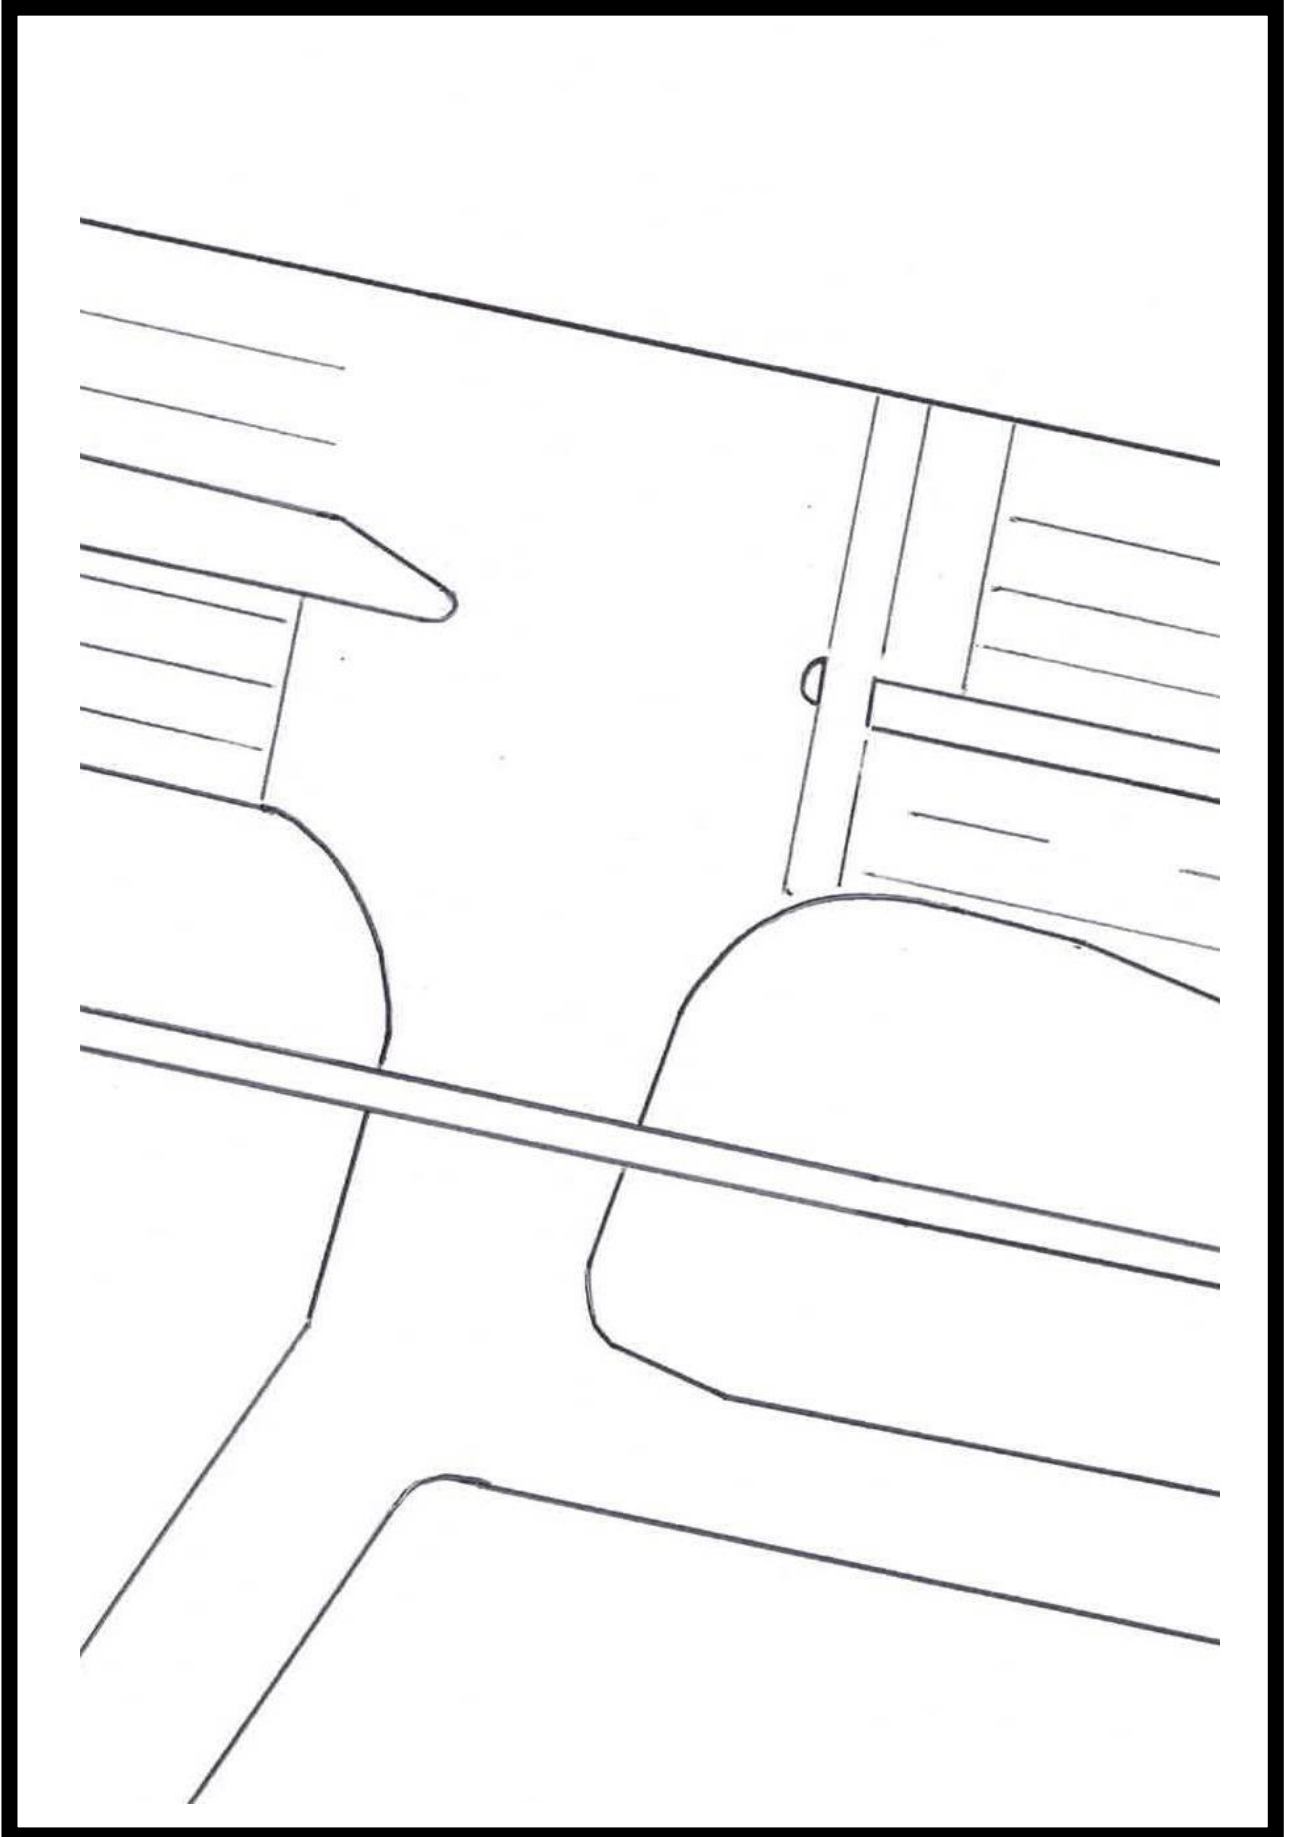

NOMBRE:.....

FECHA:.....

FIRMA:.....