


AV. SAN PEDRO / AV. PEDRO AGUIRRE CERDA

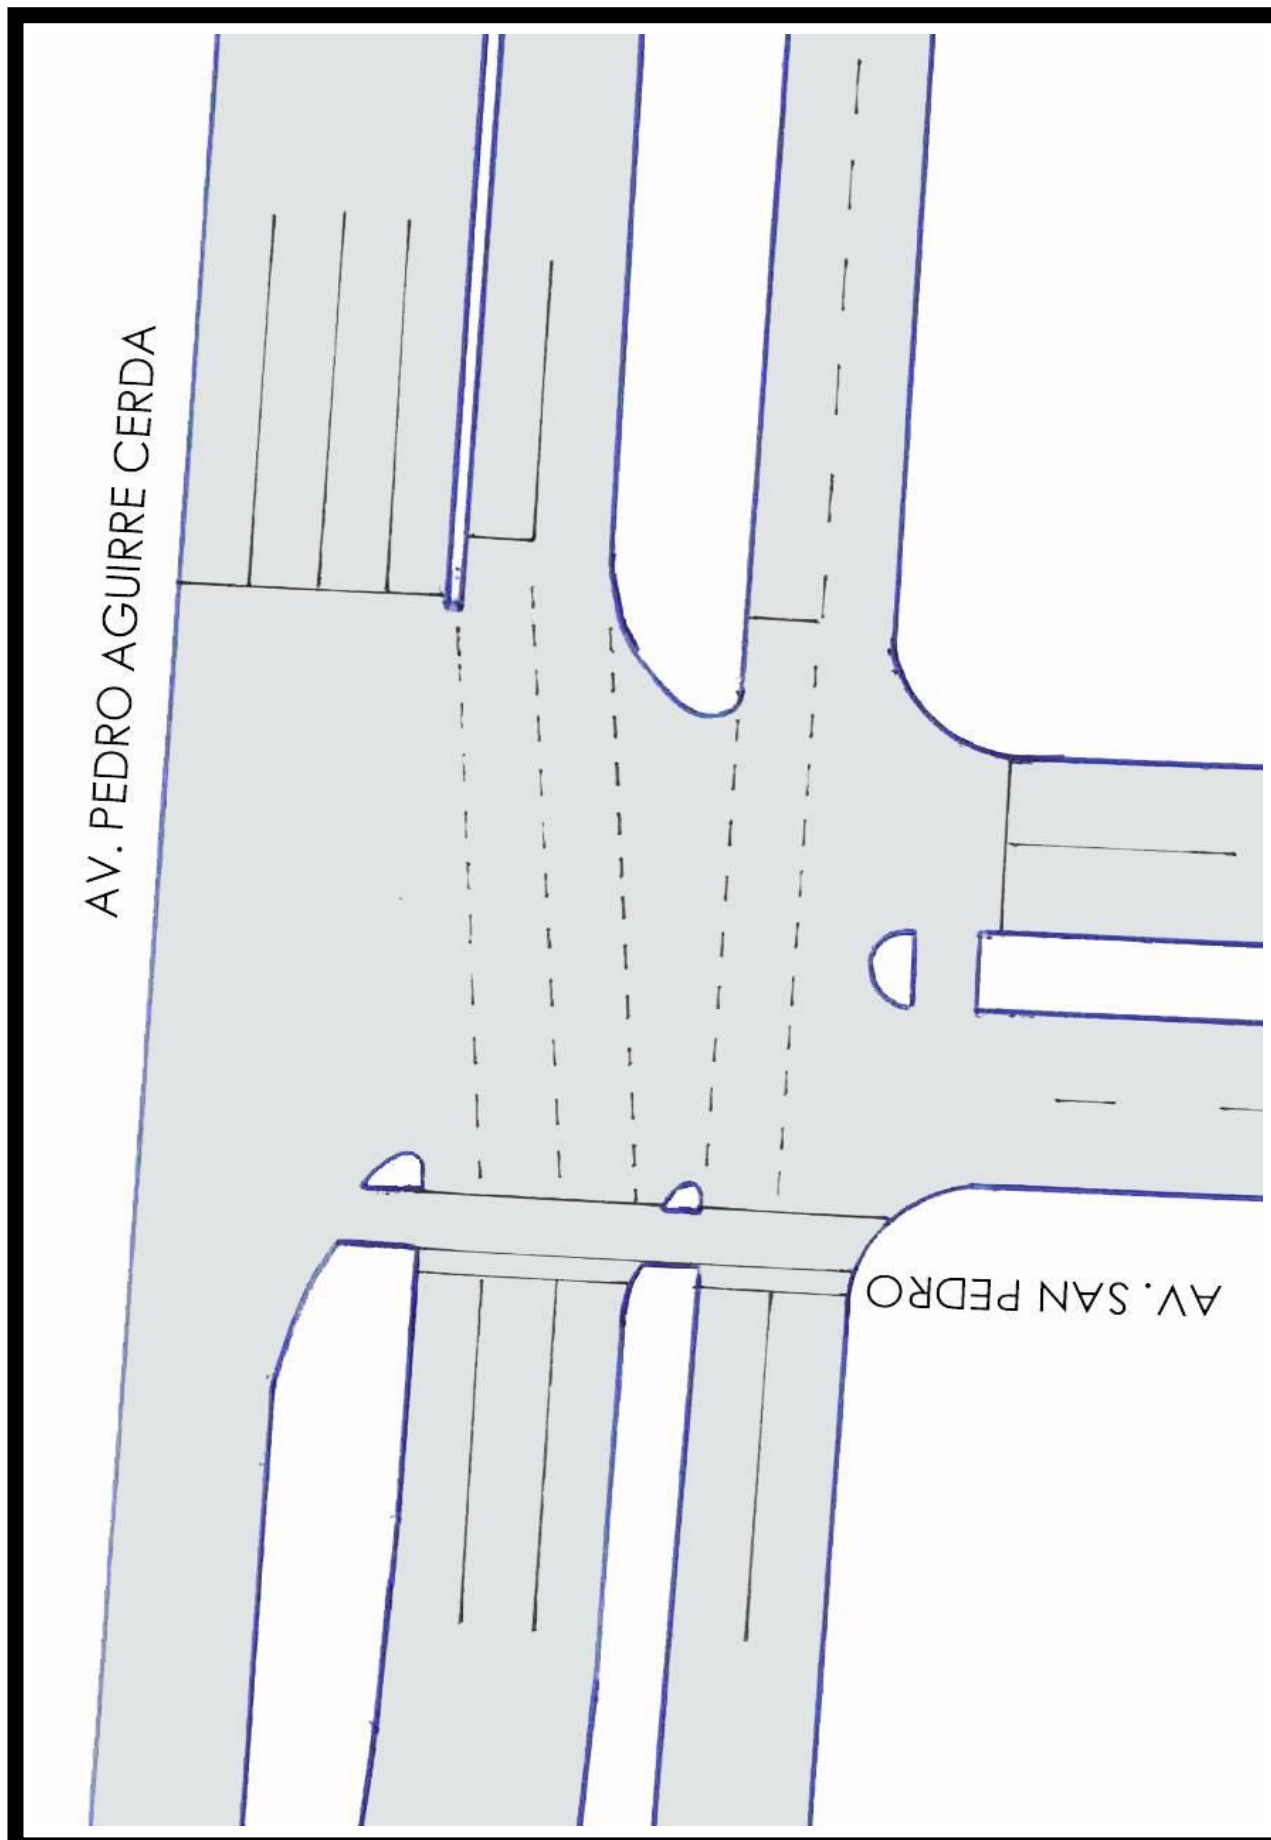

NOMBRE:.....

FECHA:.....

FIRMA:.....