


AV. PEDRO AGUIRRE CERDA / CALLE VICTORIA.

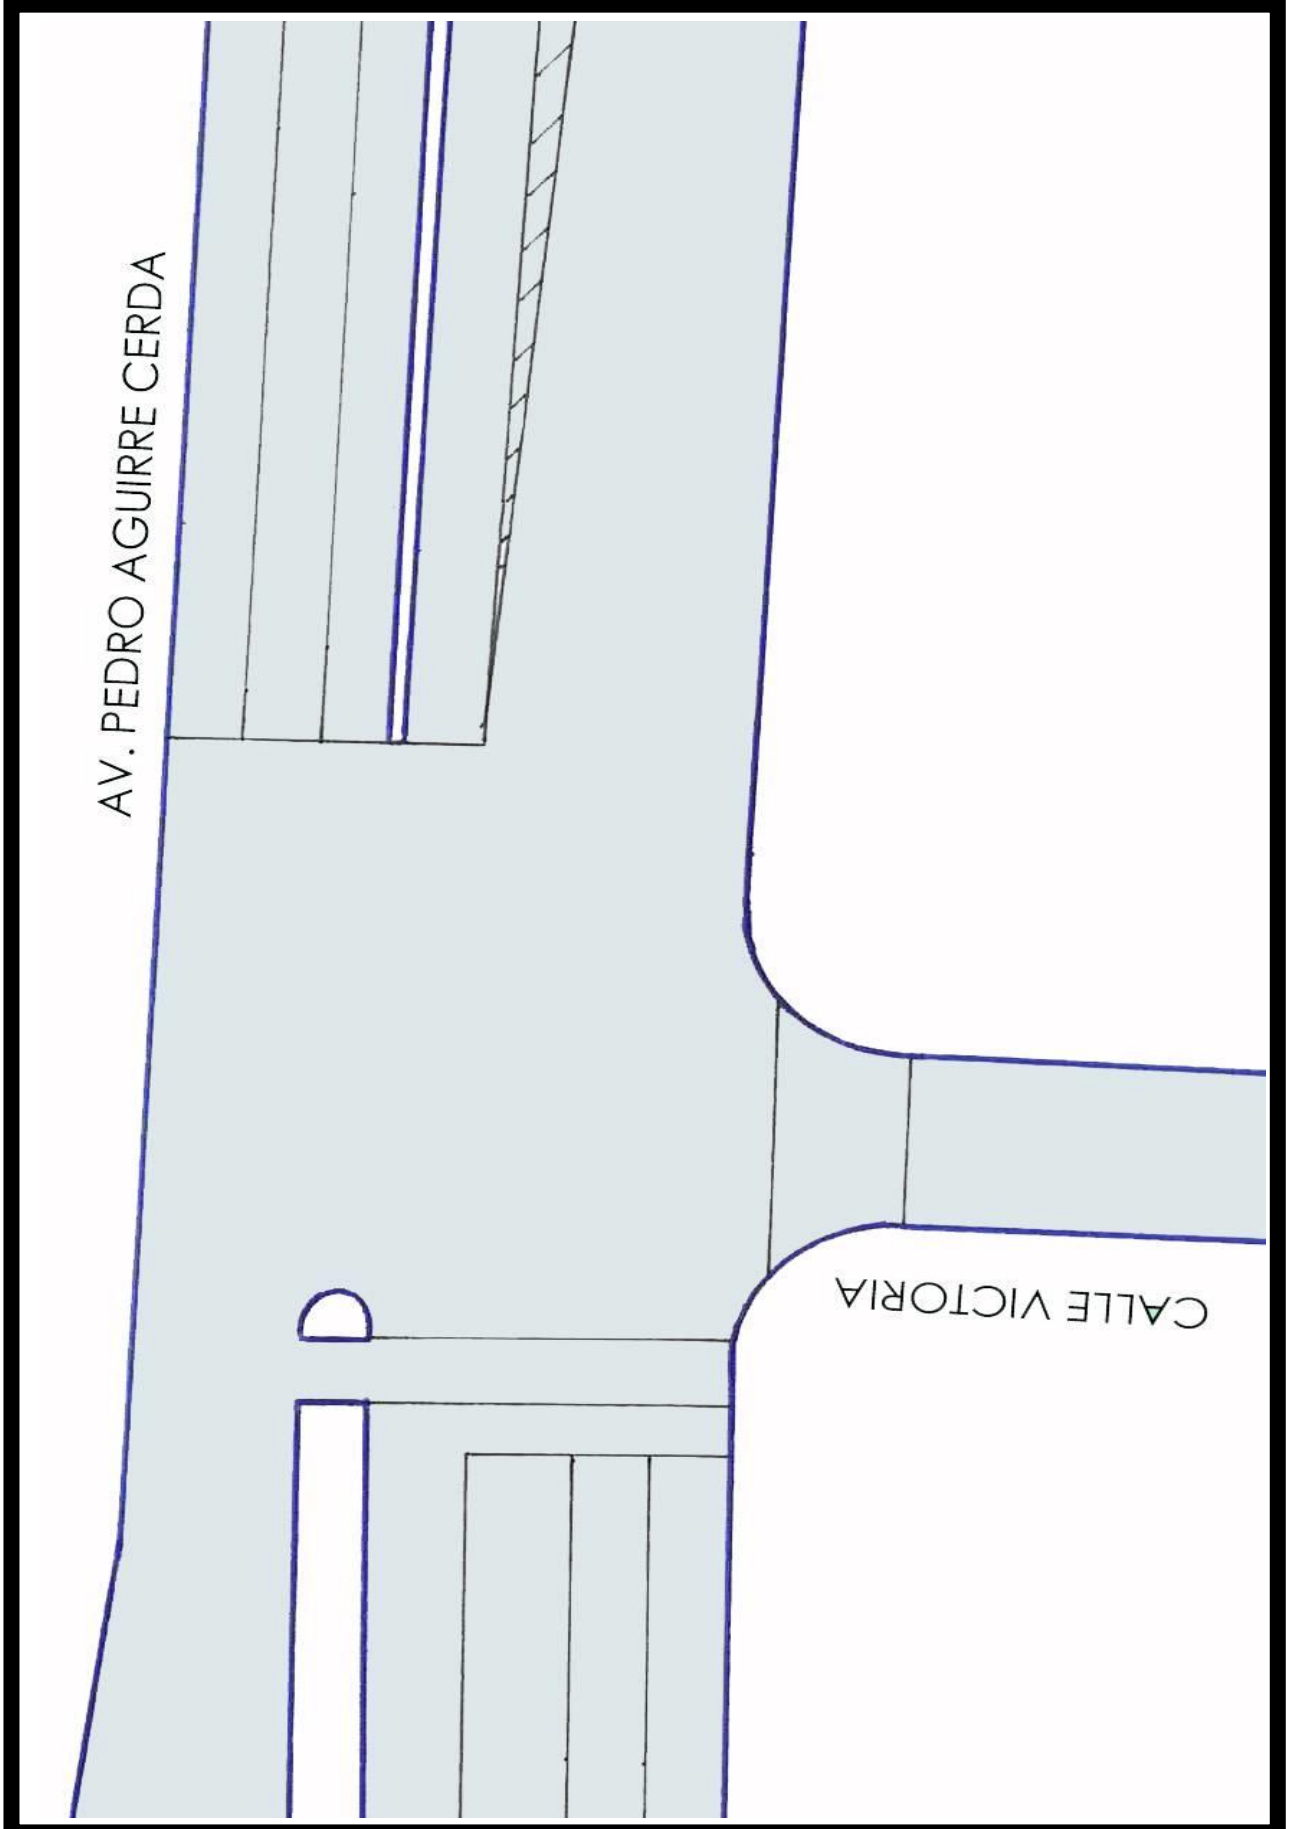

NOMBRE:.....

FECHA:.....

FIRMA:.....